


1485.11
Lageraum
Lageraum
Lageraum
BF:42.64 m²

1484.18
Lageraum
Lager
BF:109.40 m²

Sanitär
Sanitär
BF:1.94 m²
Sanitär
BF:9.41 m²

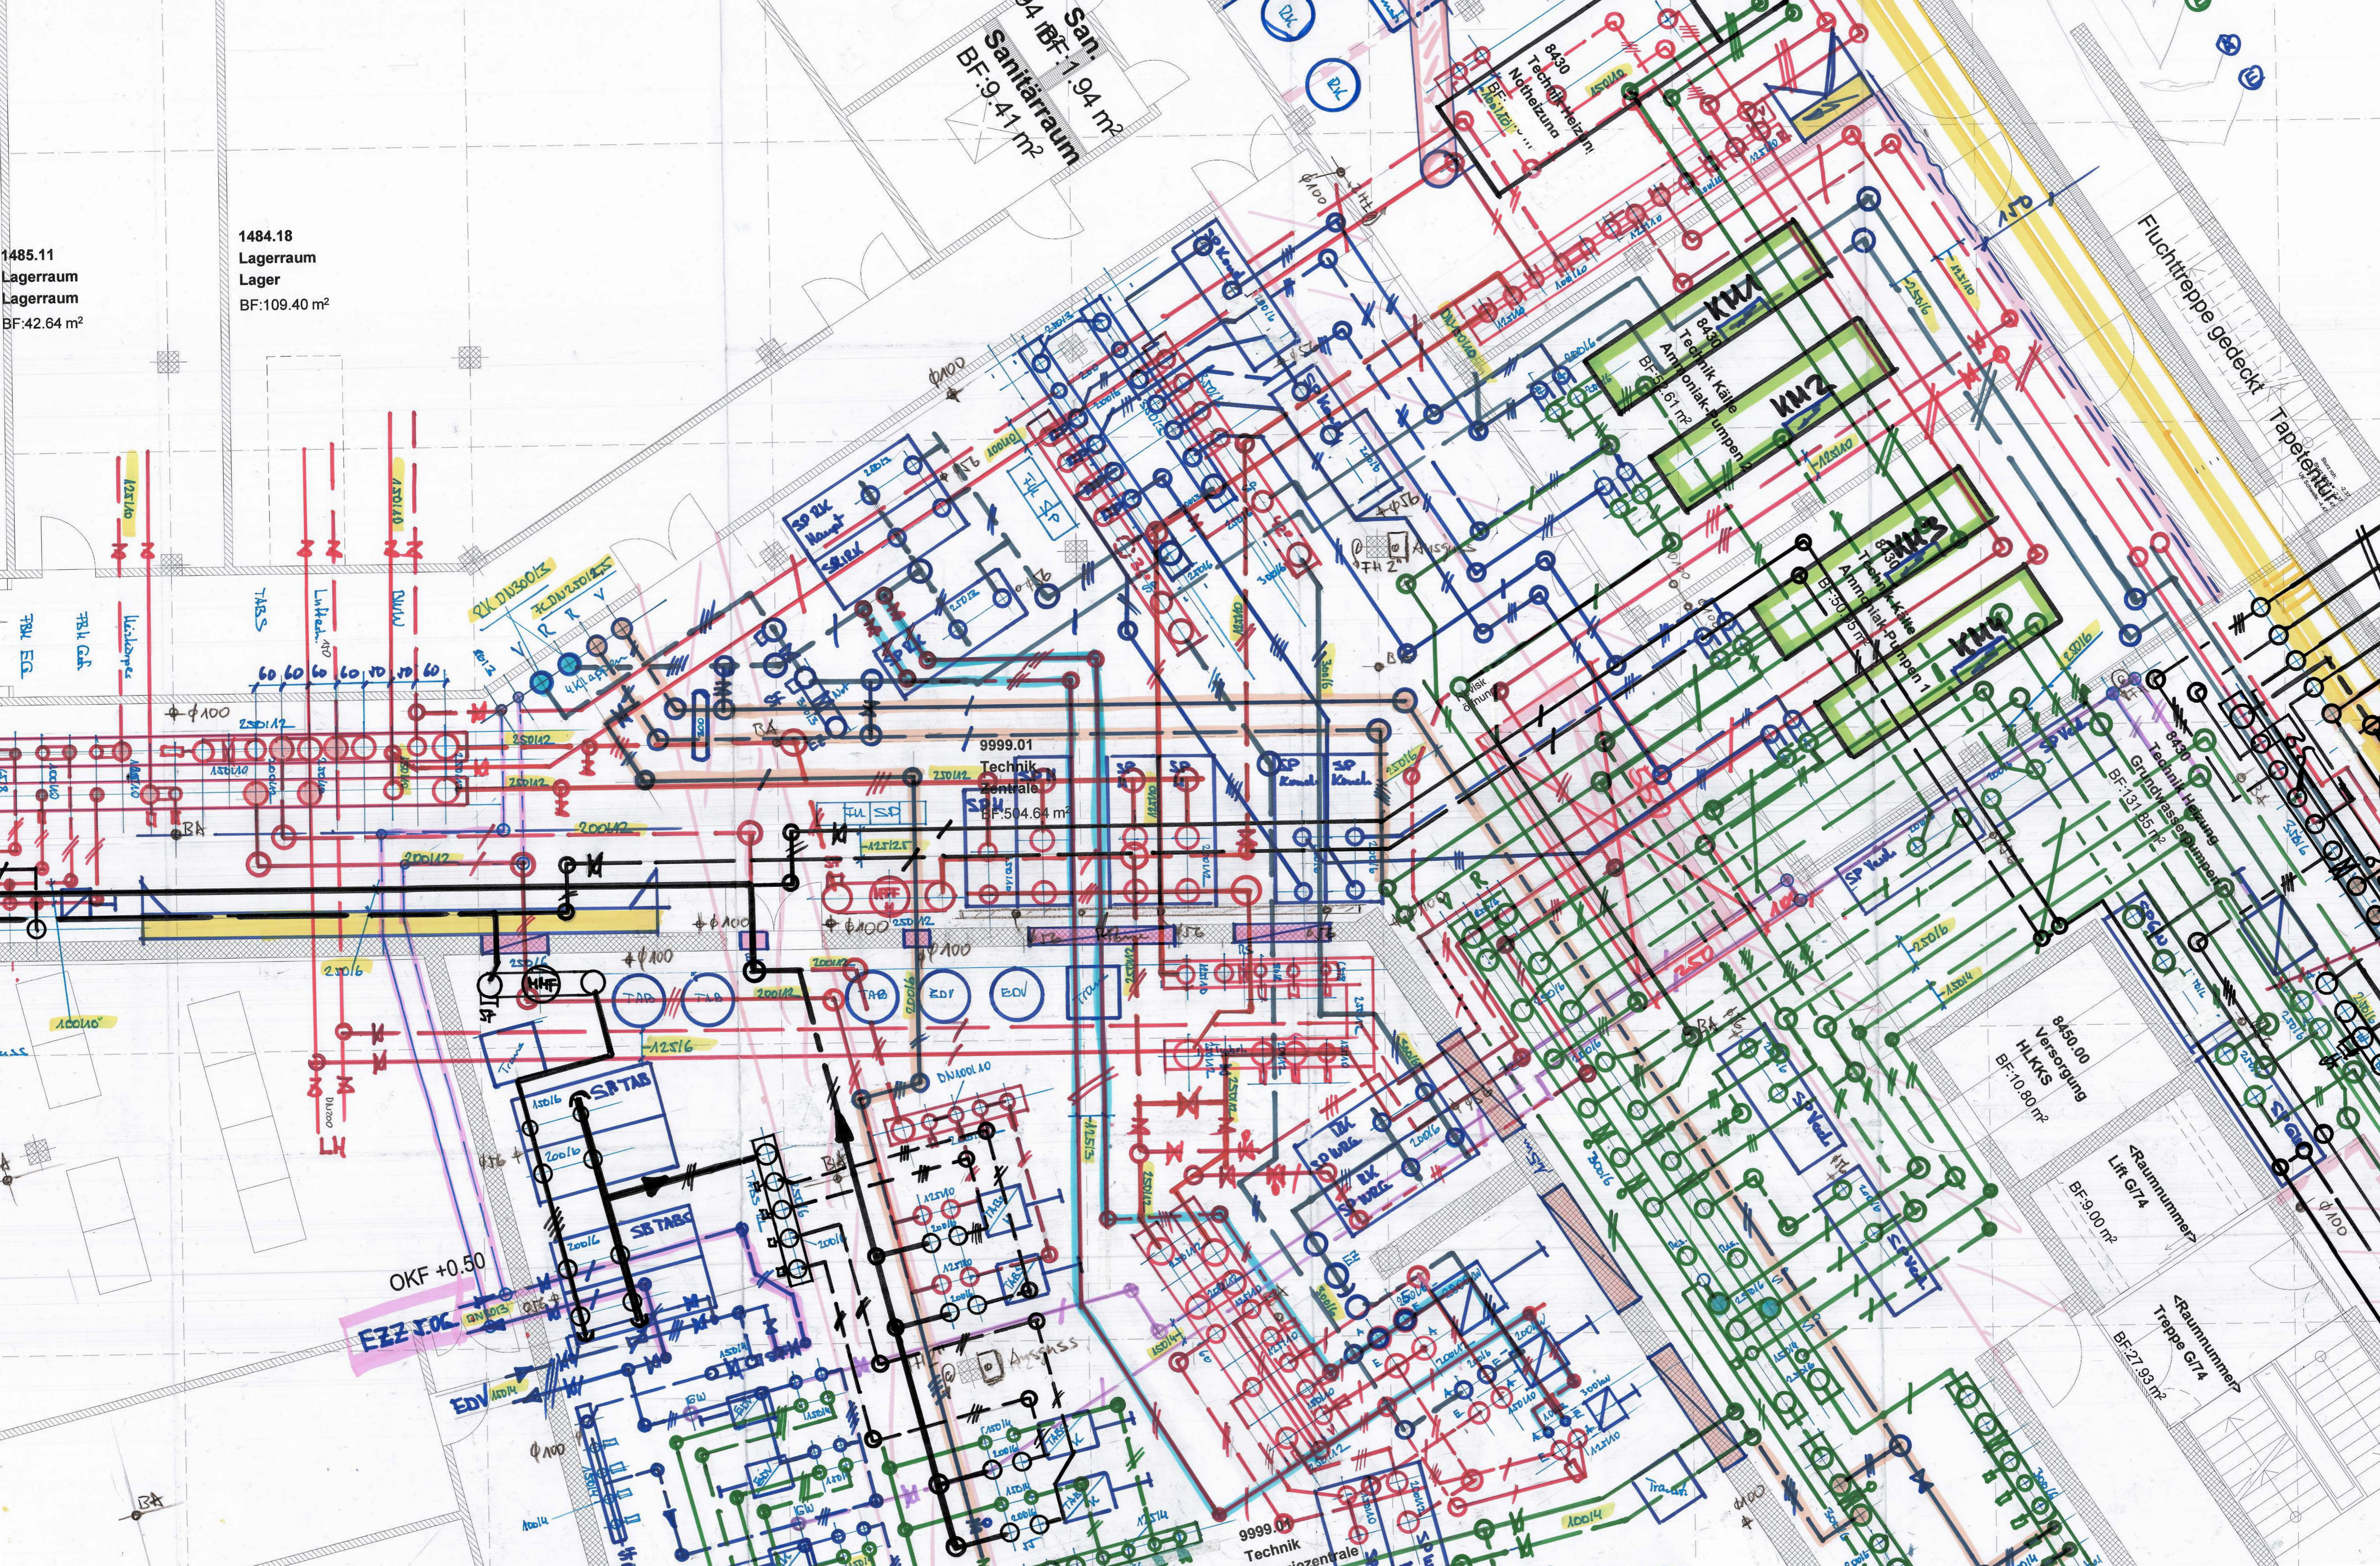

Fluchttreppe gedeckt
Tapetenstr.

8450.00
Versorgung
HLKKS
BF:10.90 m²

Raumnummer
Lift G74
BF:9.00 m²

Raumnummer
Treppe G74
BF:27.99 m²

9999.11
Technik
Zentrale
BF:504.64 m²

OKF +0.50
EZZ 100

9999.01
Technik
Zentrale
BF:504.64 m²

8430
Technik
Notheizung
BF:1.127 m²

8430
Technik
Kälte
Ammoniak-Pumpen 2
BF:3.61 m²

8430
Technik
Kälte
Ammoniak-Pumpen 1
BF:30.15 m²